
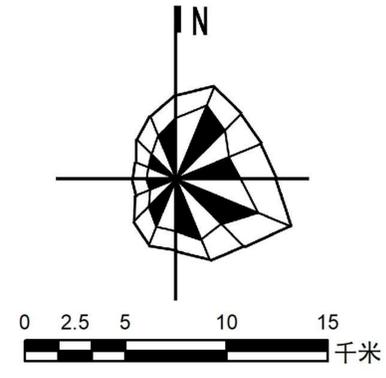


# 盐城市区养老服务设施布局专项规划（2024-2035年）

## 社区养老服务设施布局规划图

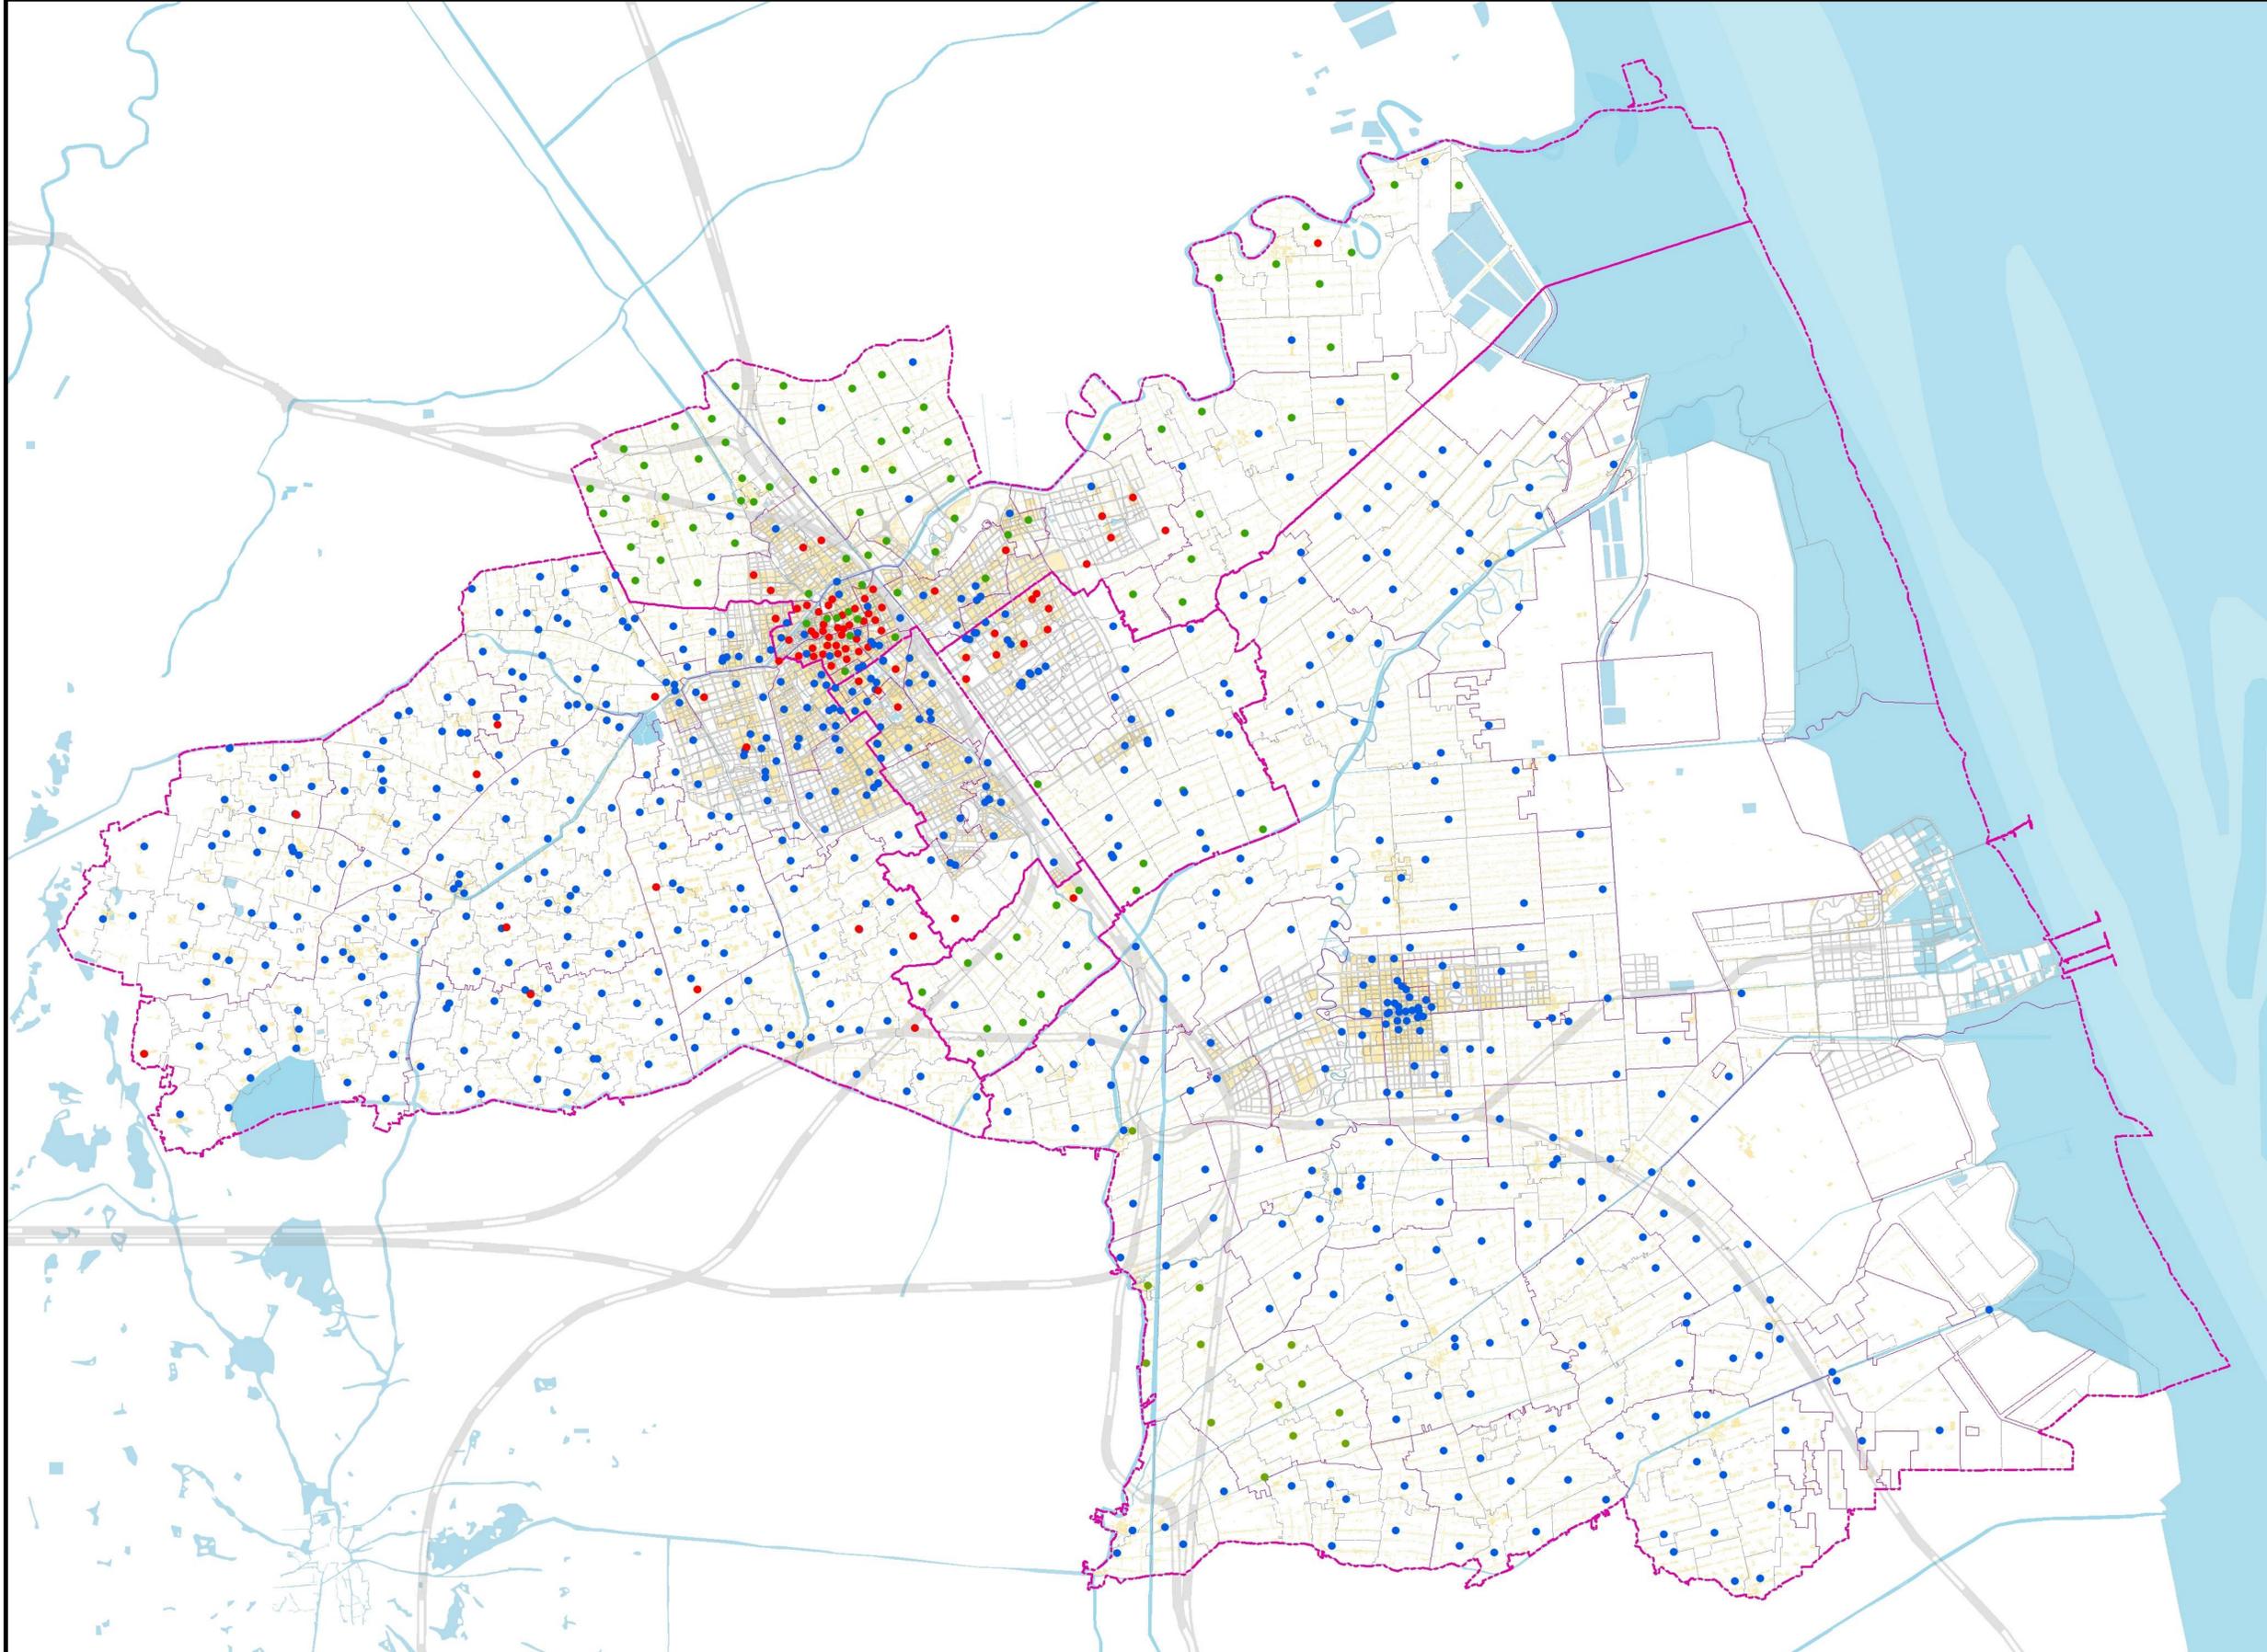

### 图例

- 中心城区边界
- 街道（镇）界
- 社区（村）界
- 规划居住用地
- 陆地水域
- 现状保留
- 改扩建
- 规划新建