


# 盐城市城西片区控制性详细规划

用地规划图

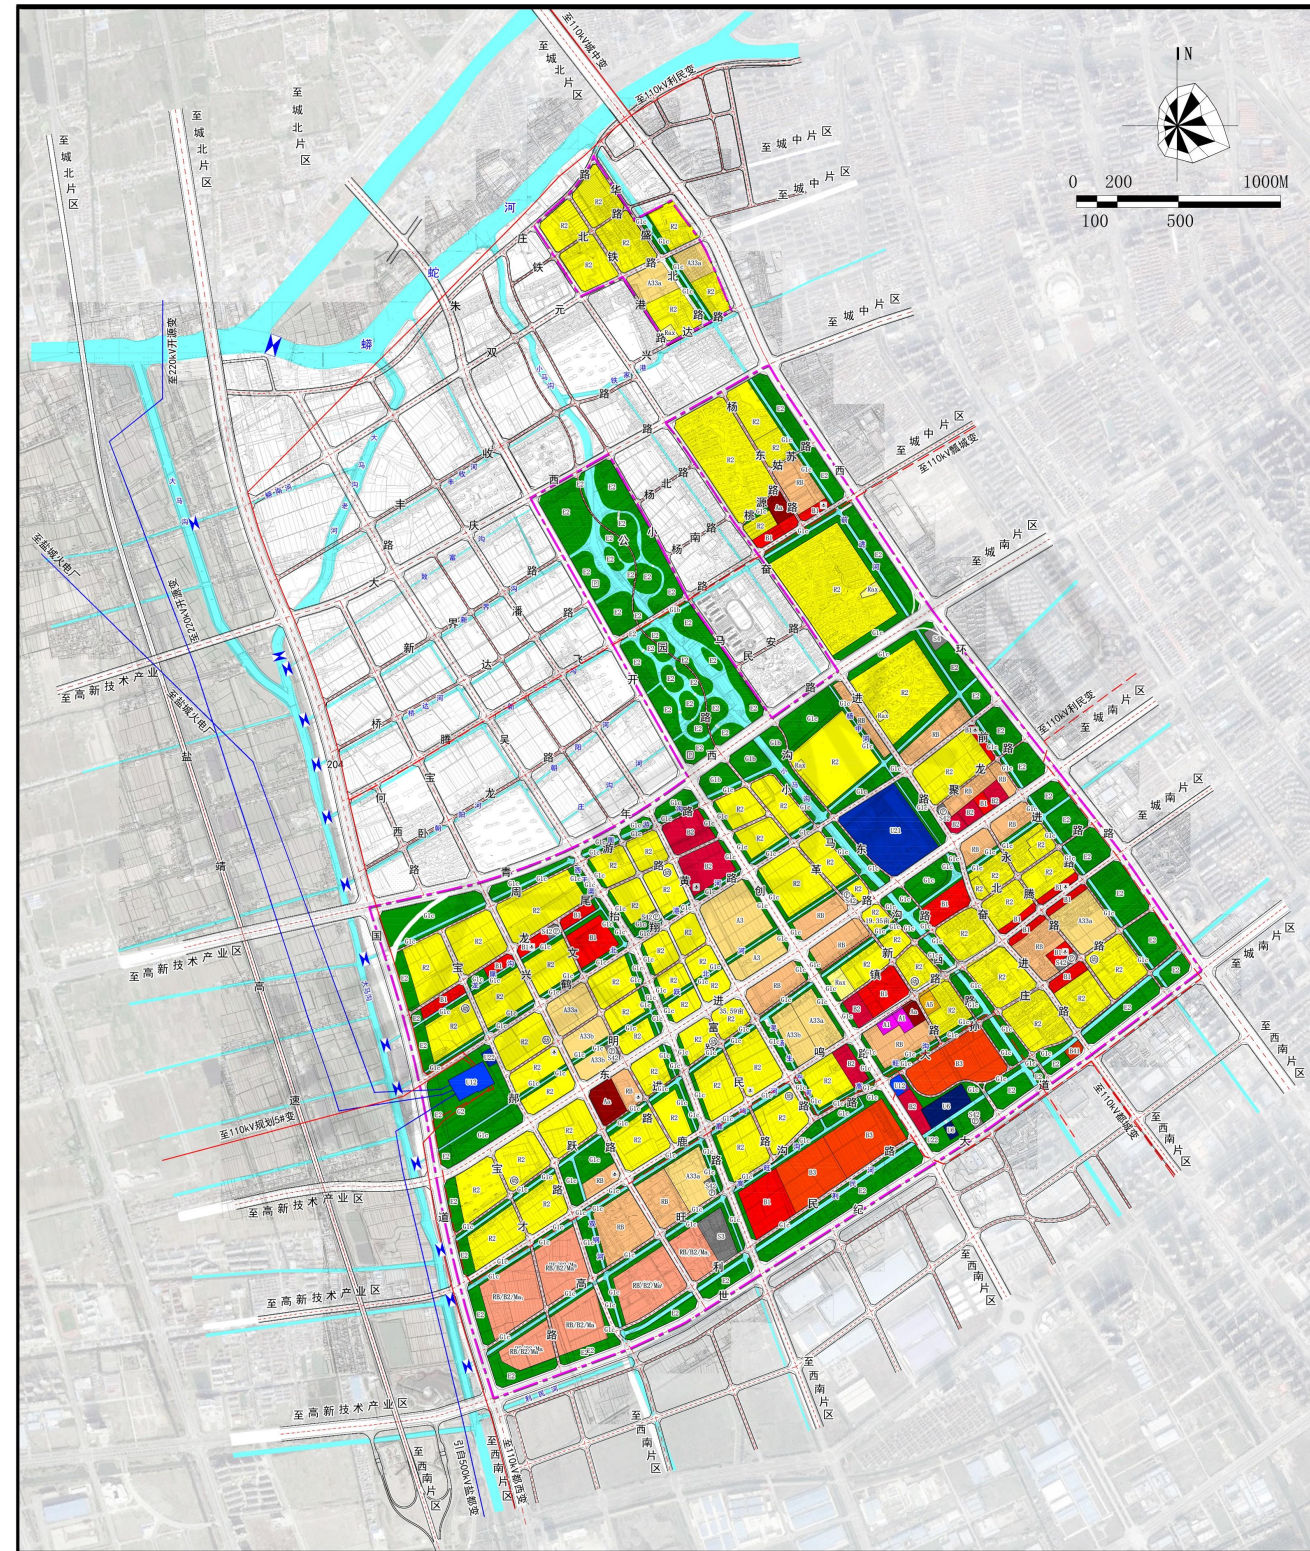

<b>R2</b> 二类居住用地	<b>A33b</b> 初中用地	<b>B4</b> 公用设施营业网点用地	<b>G5a</b> 街头绿地	<b>E1</b> 水域	规划新增幼儿园
<b>RB</b> 商住混合用地	<b>A5</b> 医疗卫生用地	<b>RB/B2/Ma</b> 创新产业用地	<b>G5b</b> 专类公园	<b>E2</b> 生态绿地	地面停车场
<b>Rax</b> 现状幼儿园用地	<b>A2</b> 社区服务中心	<b>U12</b> 供电设施用地	<b>G2</b> 防护绿地	220kV高压线	引导性地下停车场
<b>A1</b> 行政办公用地	<b>B1</b> 商业设施用地	<b>U11</b> 排水设施用地	<b>S3</b> 综合交通枢纽用地	110kV架空线路	闸站
<b>A3</b> 科研教育用地	<b>B2</b> 商务用地	<b>U10</b> 环卫设施用地	<b>S4</b> 交通站场用地	110kV地埋电缆	城市道路
<b>A33a</b> 小学用地	<b>B3</b> 娱乐康体用地	<b>U9</b> 殡葬设施用地	<b>S42</b> 停车场用地	基层社区服务中心	规划边界